




# 4LDK

専有面積 / 84.92㎡ (25.68坪)  
 バルコニー面積 / 19.37㎡ ( 5.85坪)  
 ポーチ面積 / 1.27㎡ ( 0.38坪)

計 / 105.56㎡ (31.93坪)

専用庭 / 42.18㎡ (12.75坪)

9F			C	D	E				
8F			C	D	E		O		
7F		M	C	D	E		N		
6F	K	B	C	D	E	F	L		
5F	A	B	C	D	E	F	G	J	
4F	A	B	C	D	E	F	G	H	I
3F	A	B	C	D	E	F1	G	H	I
2F	A	B	C	D	E	F1	G	H	I
1F	A	B1	ENTRANCE	PARKING	Eg	Fg	Gg	Hg	PARKING

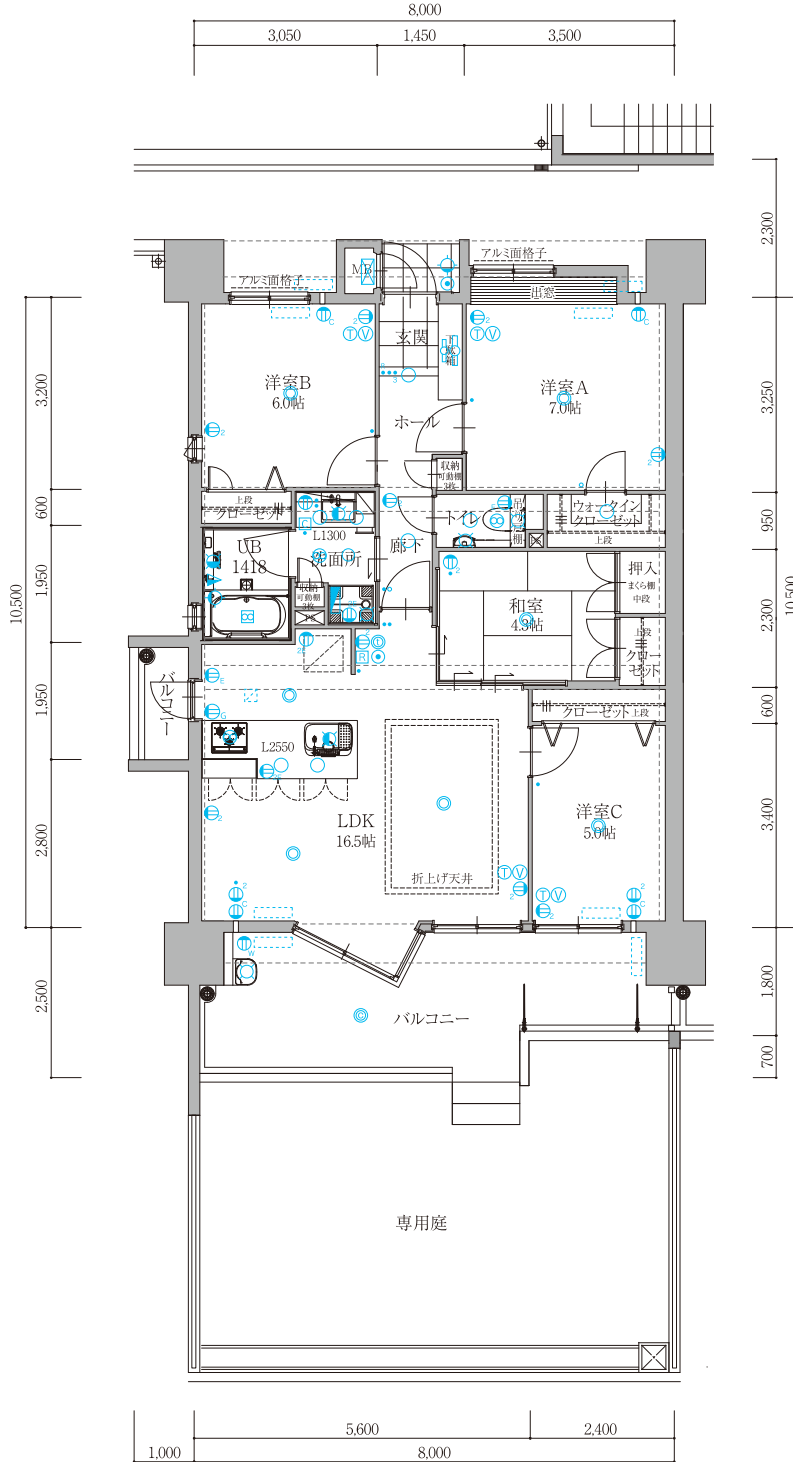

### 設備記号凡例

- 壁付白熱灯 ● TVインターホン ● コンセント(2口) ● アース付コンセント(2口) ● アース付コンセント(1口) ● 防水コンセント ● ガス警報器用コンセント ● クローラーコンセント
- 人感センサースイッチ ● スイッチ ● 3路スイッチ ● ホタルスイッチ ● 引掛シーリング ● ダウンライト ● 給水栓 ● 混合水栓 ● シャワー ● 浴室24時間換気暖房乾燥機 ● 換気扇
- バルコニー灯 ● 蛍光灯 ● ガス給湯器 ● 電話アウトレット(入線済) ● 電話アウトレット(空配管) ● TVアンテナ端子 ● エアコン室内・室外機 ● 24時間換気暖房乾燥機コントローラー
- 分電盤 ● ガス給湯器コントローラー ● 天井裏換気 ● スロップシंक

