




4LDK

専有面積 / 103.46㎡ (31.29坪)
 バルコニー面積 / 26.46㎡ (8.00坪)
 ポーチ面積 / 1.27㎡ (0.38坪)

計 / 131.19㎡ (39.68坪)

テラス / 9.00㎡ (2.72坪)
 ルーフバルコニー / 47.40㎡ (14.33坪)

9F			C	D	E					
8F			C	D	E			O		
7F			C	D	E			N		
6F		M	C	D	E		F	L		
5F	K	B	C	D	E		F	G	J	
4F	A	B	C	D	E		F	G	H	I
3F	A	B	C	D	E		F1	G	H	I
2F	A	B	C	D	E		F1	G	H	I
1F	A	B1	ENTRANCE	PARKING	Eg		Fg	Gg	Hg	PARKING

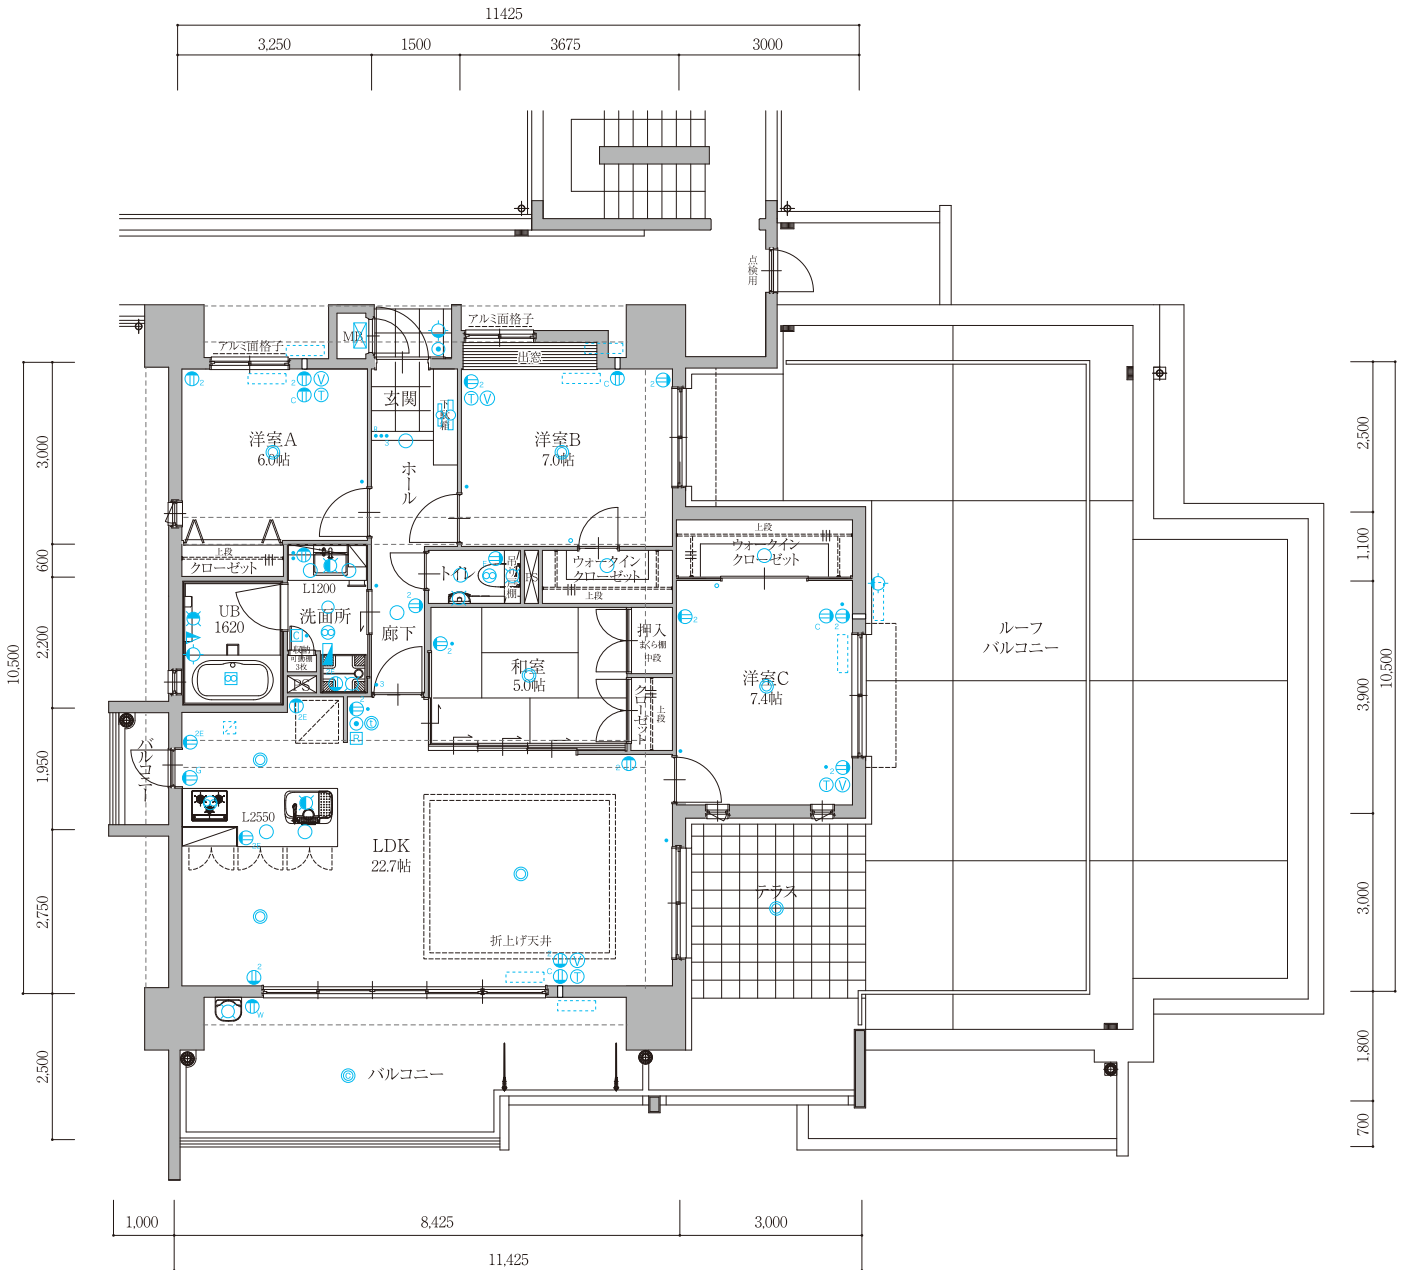

設備記号凡例

- 壁付白熱灯 ● TVインターホン ● コンセント(2口) ● アース付コンセント(2口) ● アース付コンセント(1口) ● 防水コンセント ● ガス警報器用コンセント ● クーラーコンセント
- 人感センサースイッチ ● スイッチ ● 3路スイッチ ● ホタルスイッチ ● 引掛シーリング ● ダウンライト ● 給水栓 ● 混合水栓 ● シャワー ● 浴室24時間換気暖房乾燥機 ● 換気扇
- バルコニー灯 ● 蛍光灯 ● ガス給湯器 ● 電話アウトレット(入線済) ● 電話アウトレット(空配管) ● TVアンテナ端子 ● エアコン室内・室外機 ● 24時間換気暖房乾燥機コントローラー
- 分電盤 ● ガス給湯器コントローラー ● 天井裏換気 ● スロップシンク

